


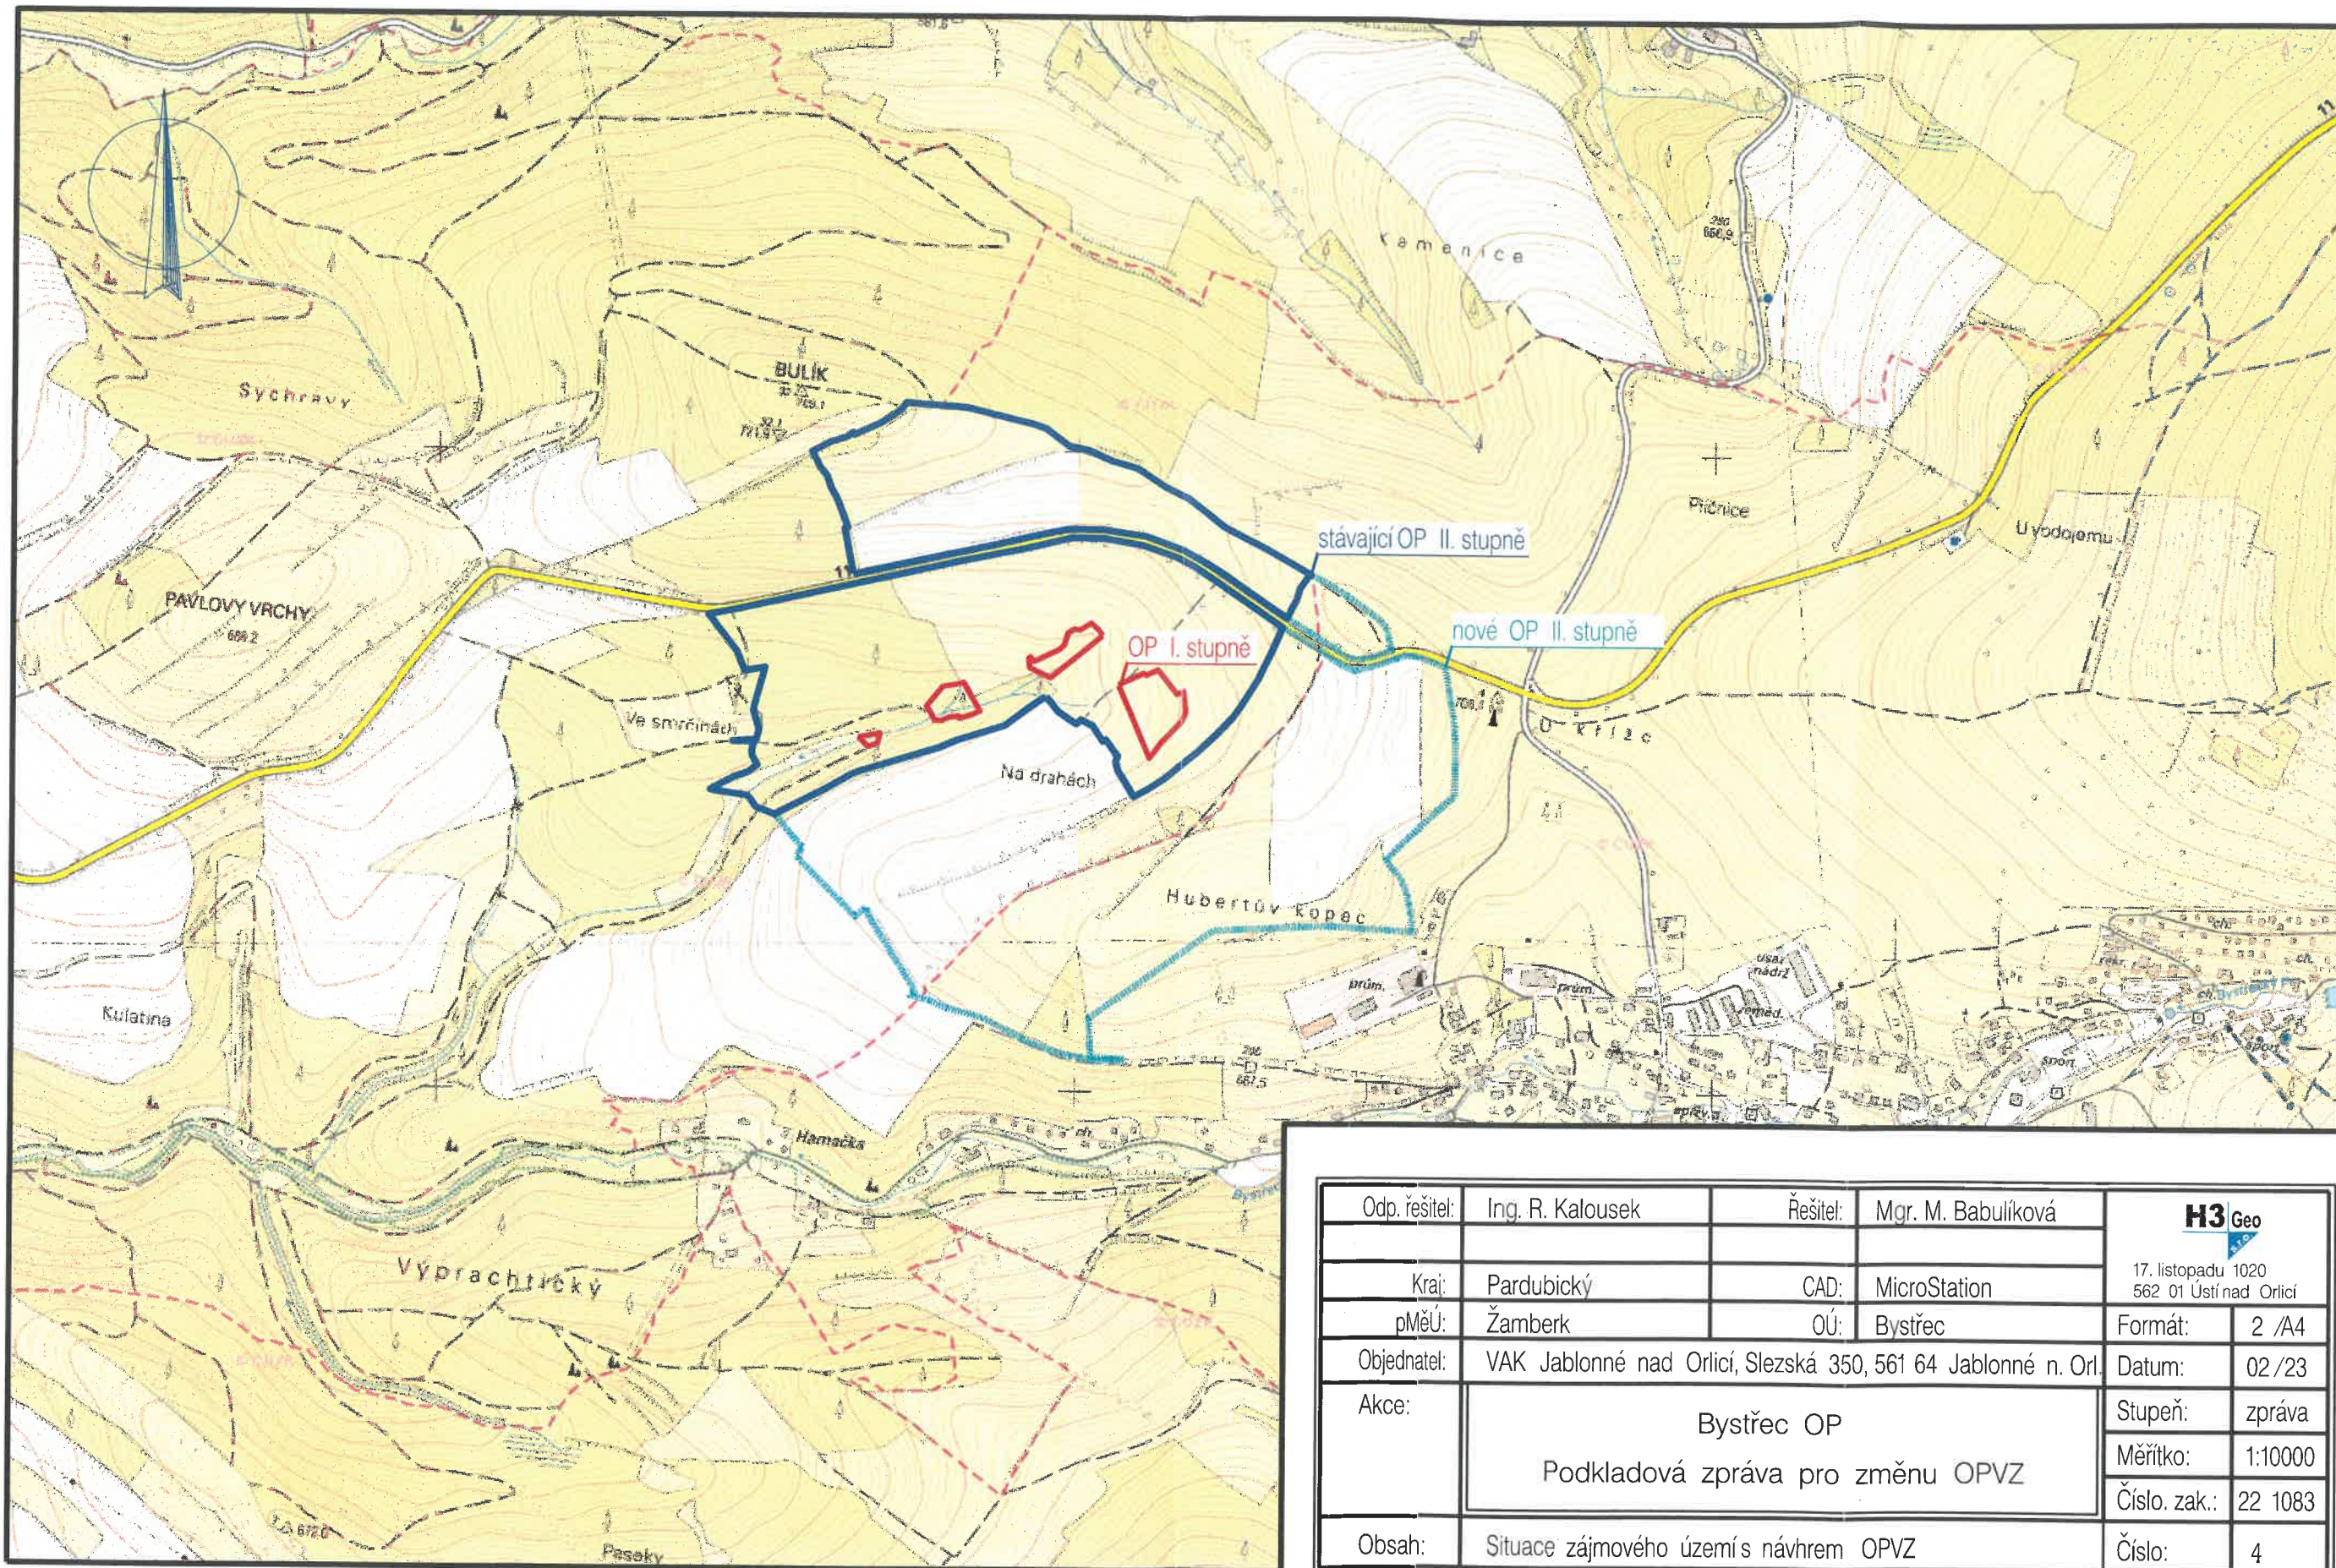

Odp. řešitel:	Ing. R. Kalousek	Řešitel:	Mgr. M. Babulíková	 17. listopadu 1020 562 01 Ústí nad Orlicí	
Kraj:	Pardubický	CAD:	MicroStation		
pMěÚ:	Žamberk	OÚ:	Bystřec	Formát:	2 /A4
Objednatel:	VAK Jablonné nad Orlicí, Slezská 350, 561 64 Jablonné n. Orl.			Datum:	02 /23
Akce:	Bystřec OP Podkladová zpráva pro změnu OPVZ			Stupeň:	zpráva
				Měřítko:	1:10000
				Číslo. zak.:	22 1083
Obsah:	Situace zájmového území s návrhem OPVZ			Číslo:	4