


# II/311 Jablonné nad Orlicí-rekonstrukce mostu ev. č. 311-020, DIO

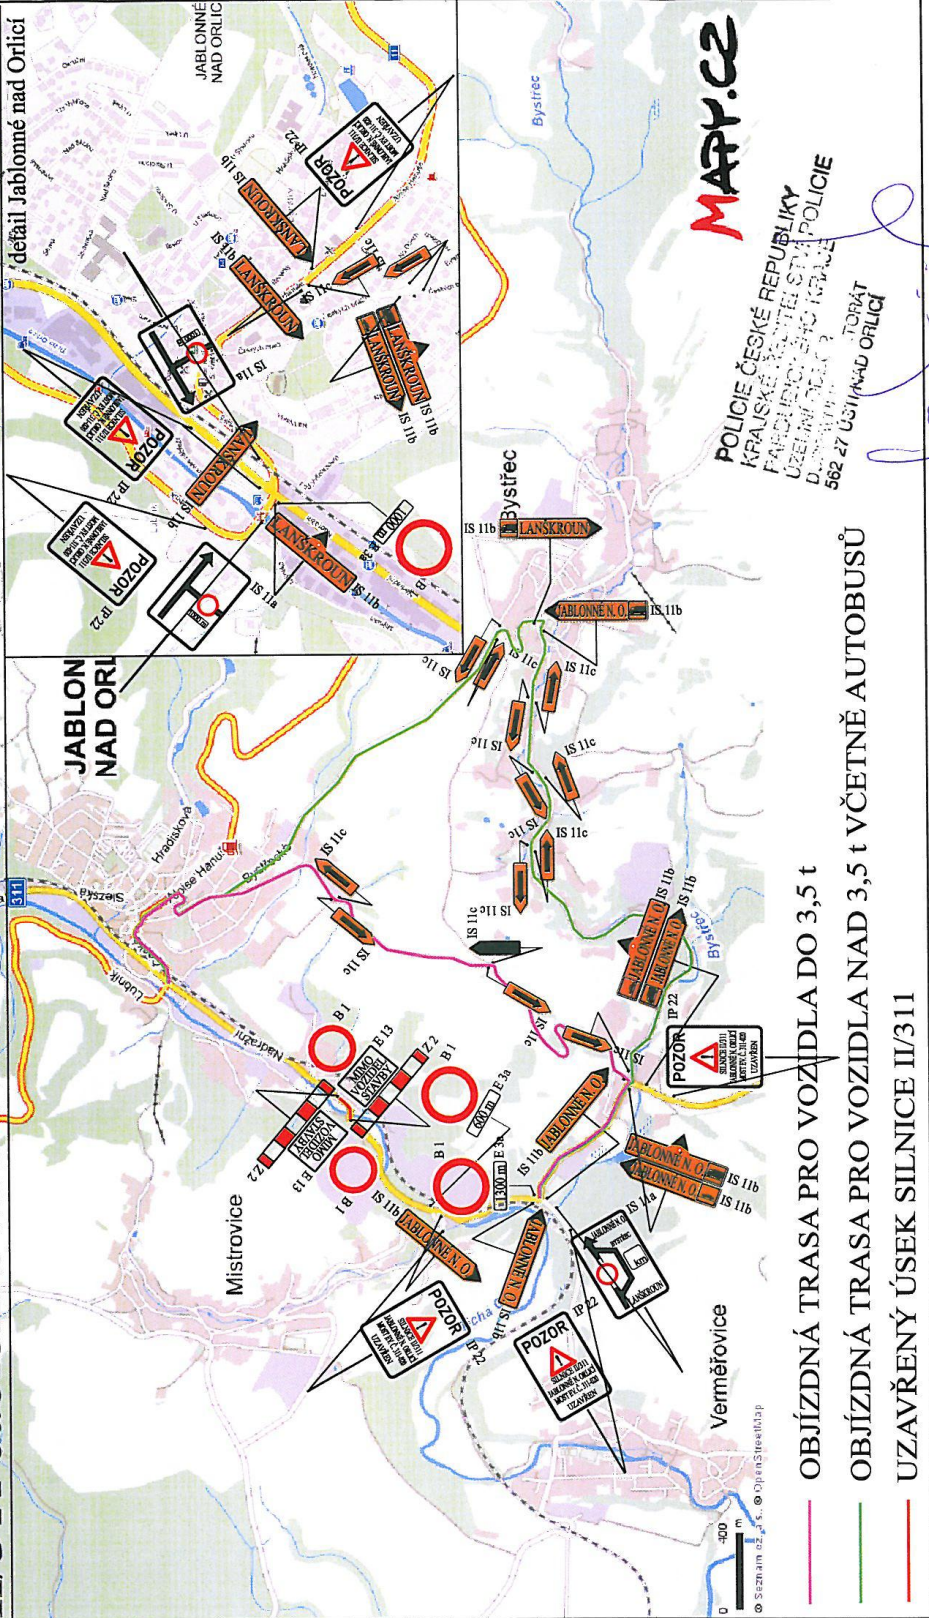

— OBJÍZDNÁ TRASA PRO VOZIDLA DO 3,5 t

— OBJÍZDNÁ TRASA PRO VOZIDLA NAD 3,5 t VČETNĚ AUTOBUSŮ

— UZAVŘENÝ ÚSEK SILNICE II/311

**MAPPY.CZ**

POLICIE ČESKÉ REPUBLIKY  
KRAJSKÉ ŘEŠITELSTVÍ POLICIE  
ÚZEMNÍ ŘEŠITELSTVÍ POLICIE  
DUMSKÝ PRŮJEZD  
582 27 USTÍ NAD ORLICÍ

...Jablonné nad Orlicí-úplná uzav. 25.7.2016 9:02:00