

NAVHR PŘECHODNÉ ÚPRAVY PROVOZU
NA POZEMNÍCH KOMUNIKACÍCH

SITUACE PŘÍLOHA 17 k v. n. P4078/2020

Zpracováno: 07.02.2020
Zpracovatel: Odbor dopravy a silničního hospodářství
2. Leden 1978, 516.07. Řečkovice nad Blatnou


29. 03. 2020
05. 04. 2020
P4078

POLICIE ČESKÉ REPUBLIKY
KRAJSKÉ ŘEDITELSTVÍ POLICIE
PARDUBICKÉHO KRAJE
ÚZEMNÍ ODBOR
DOPRAVNÍ INSPEKCE ČR
562 27 ÚSTÍ NAD ORLICÍ

**KRAJSKÝ ÚŘAD
PARDUBICKÉHO KRAJE**
Odbor dopravy
a silničního hospodářství
-010-

K. J. Kouřil 29.04.2020


Štefánek

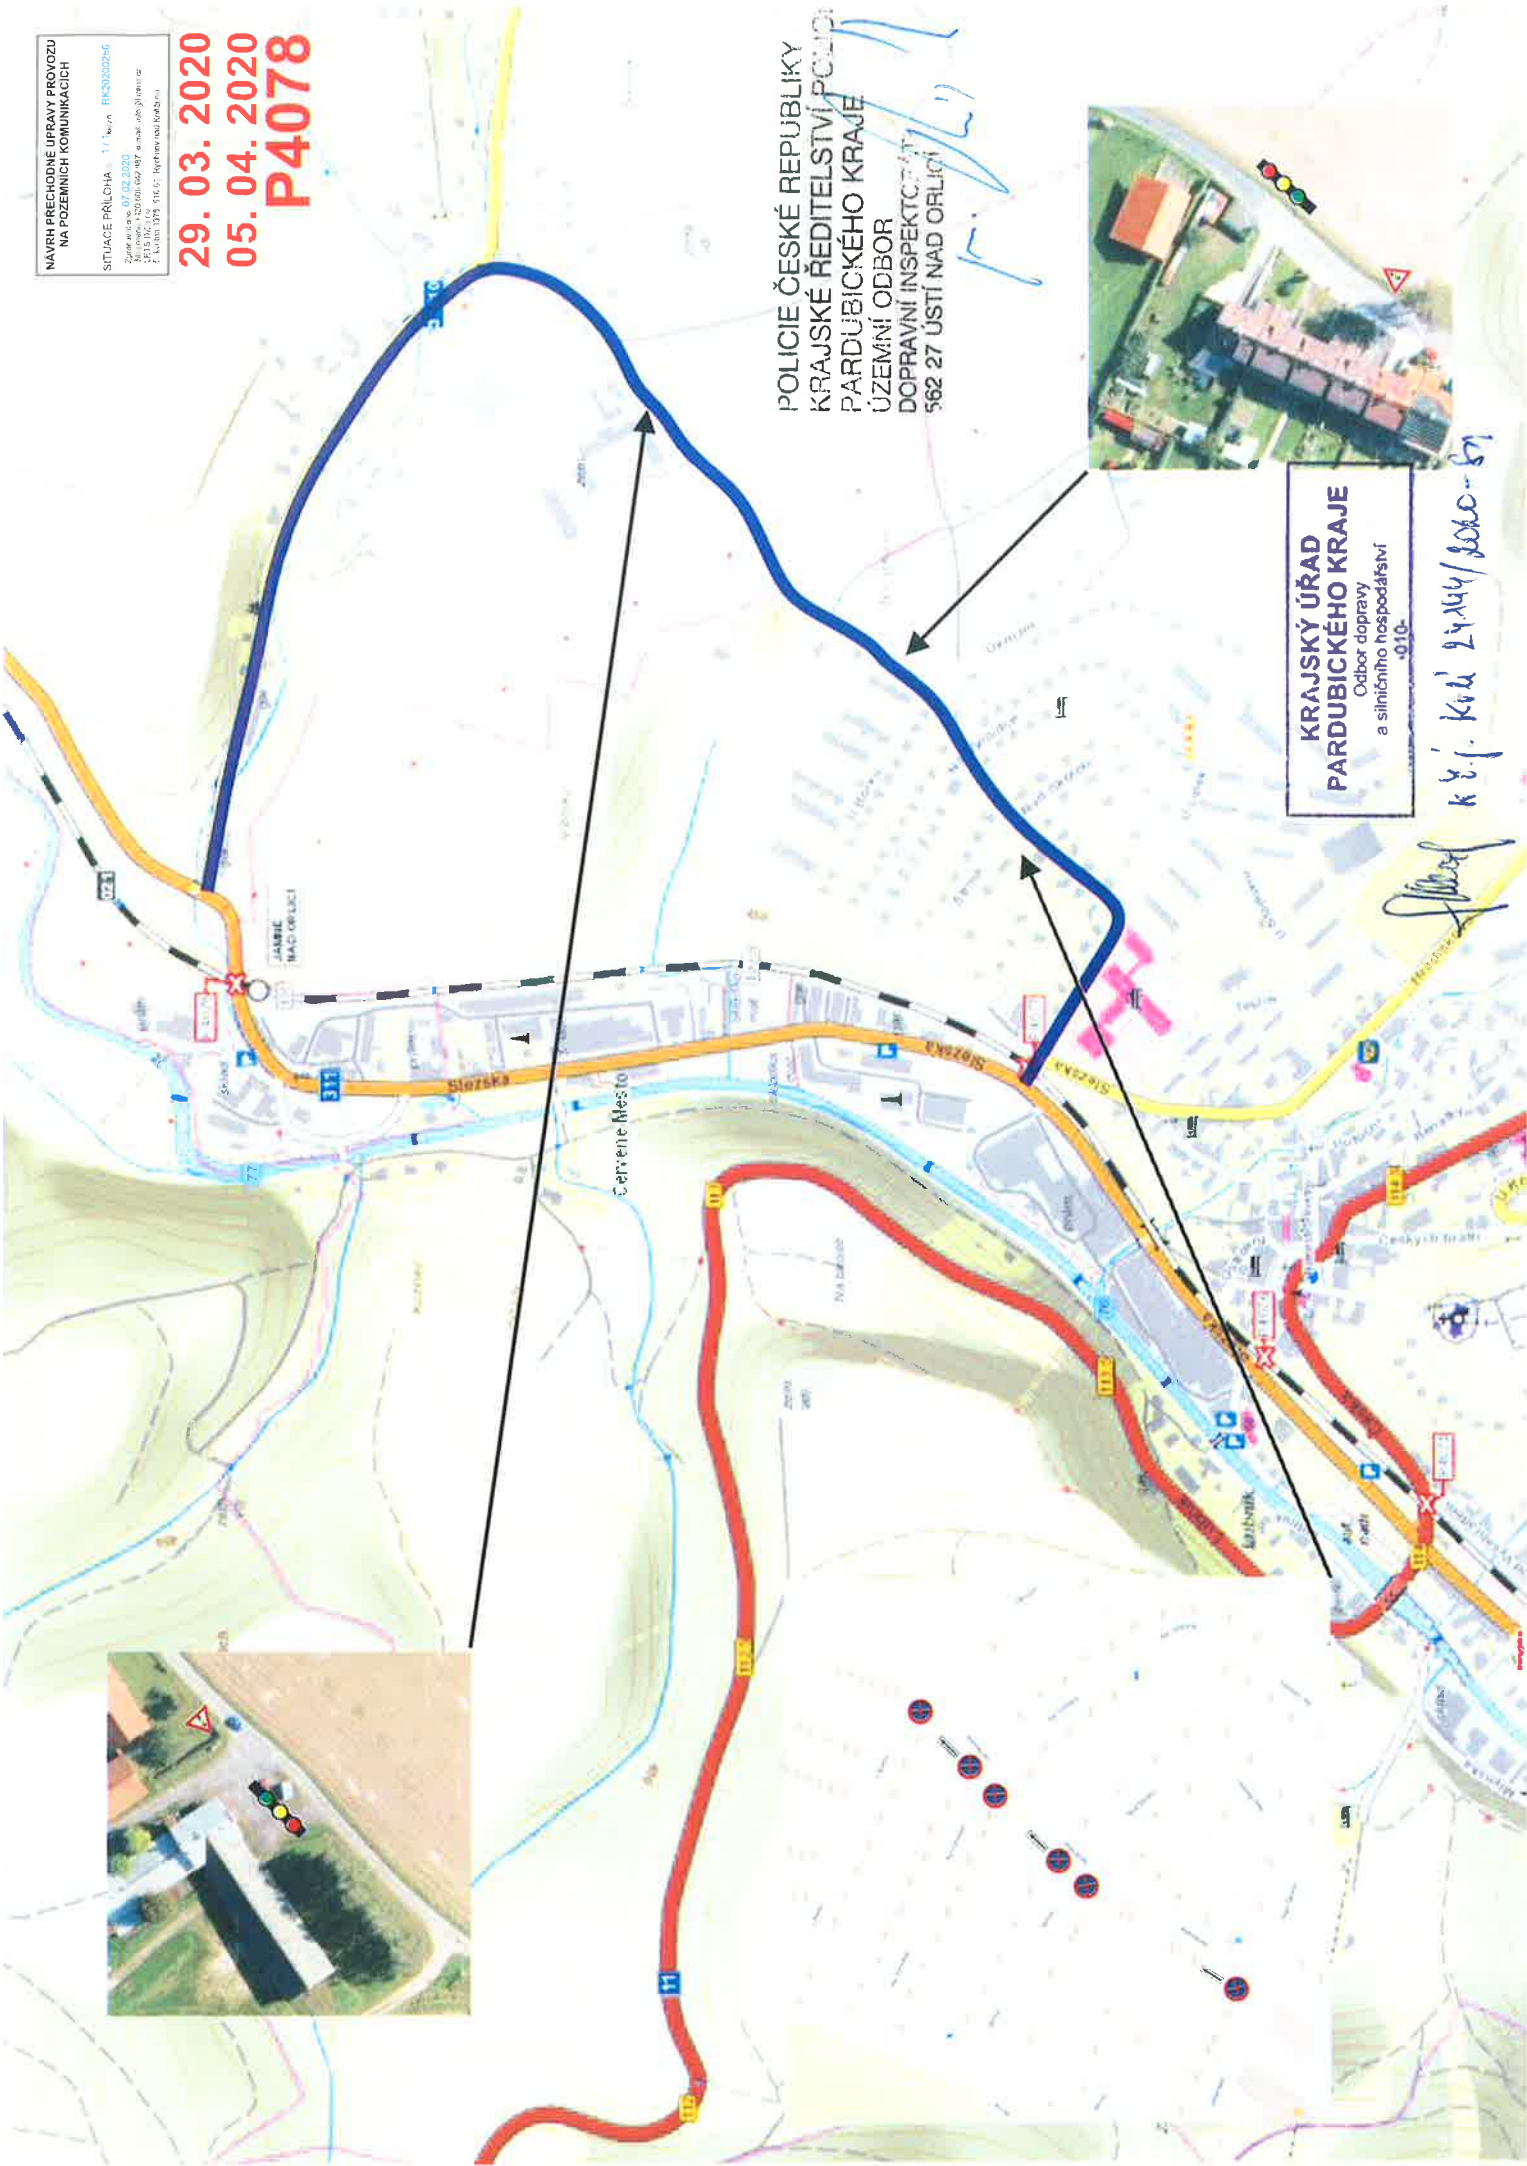

NAVRI PRÉCHODNÉ UPRAVY PRŮVOZU NA POZEMNÍCH KOMUNIKACÍCH
Doplnění 07.02.2020
SITUACE PŘÍLOHA 3 1/10, a) POČ.00200259
02.02.2020
MSTP,02,03,04,05,06,07 a nář. příloha č. 1
7. dubna 1997, 1983, 1986, 1997, 2000, 2002, 2006, 2007, 2008, 2009, 2010, 2011, 2012, 2013, 2014, 2015, 2016, 2017, 2018, 2019, 2020

03. 04. 2020

P4073

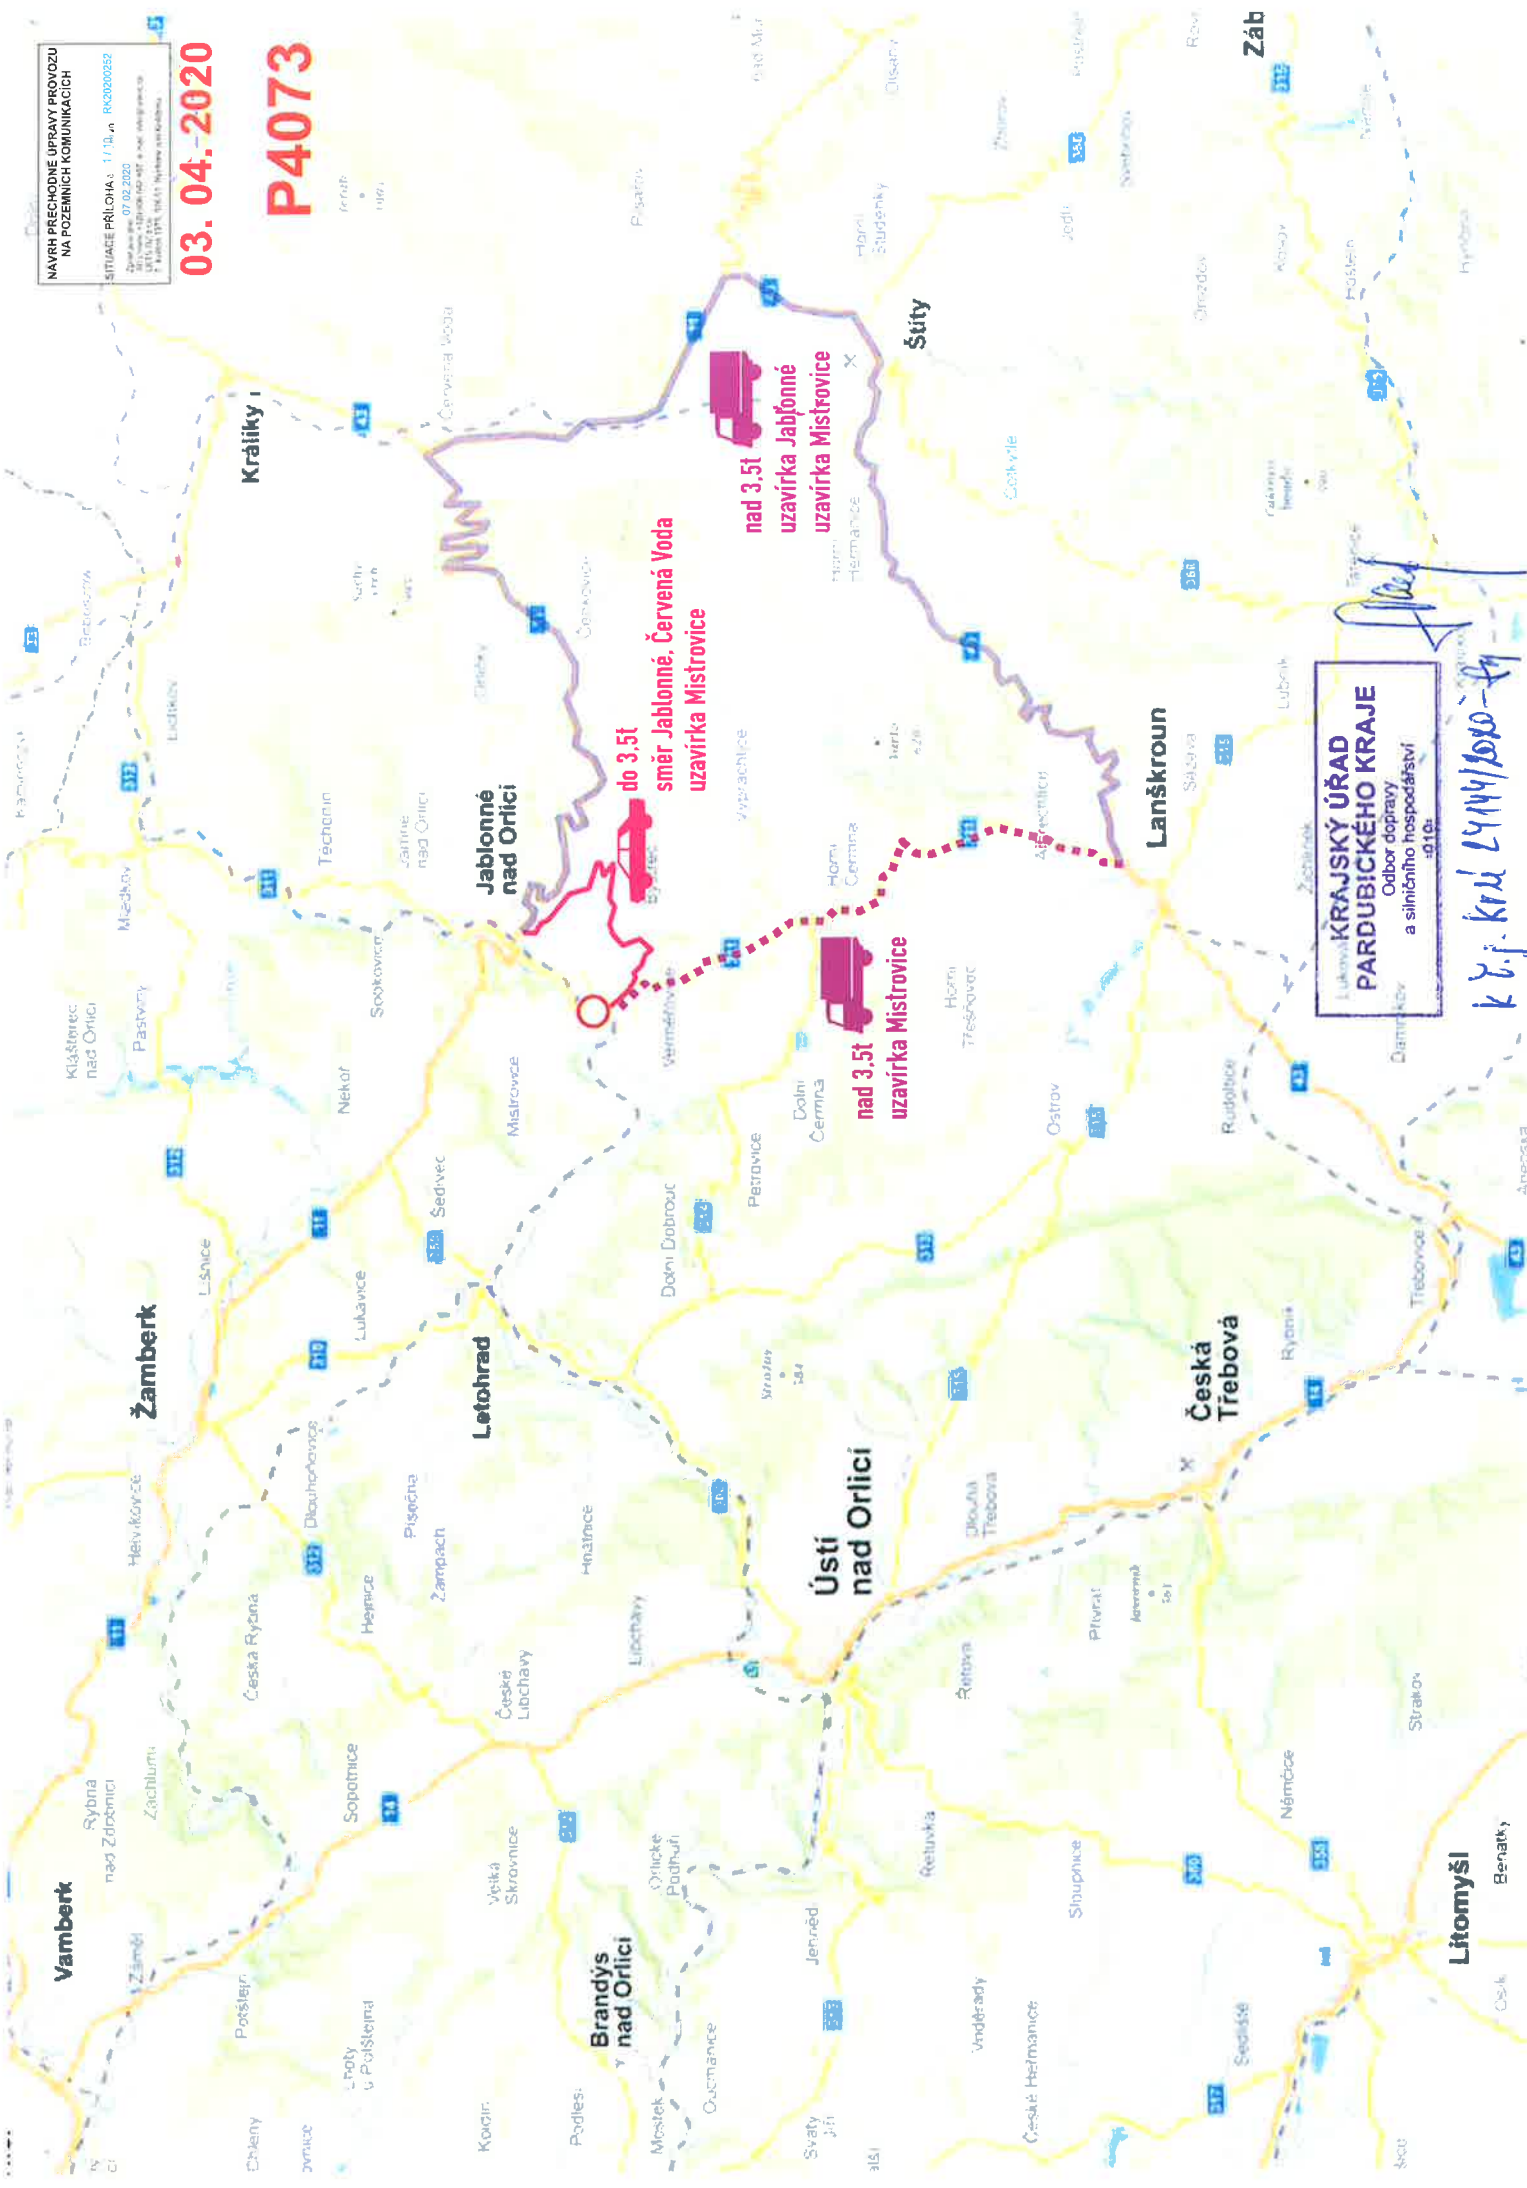

**do 3.5t
směr Jablonné, Červená Voda
uzavírka Mistrovice**

**nad 3.5t
uzavírka Jablonné
uzavírka Mistrovice**

**nad 3.5t
uzavírka Mistrovice**


**KRAJSKÝ ÚŘAD
PARDUBICKÉHO KRAJE**
Odbor dopravy
a silničního hospodářství
010

Kr. úř. 24/IV/2020-41

NAVŘÍ PŘECHODNÉ UPRAVY PROVOZU
NA POZEMNÍCH KOMUNIKACÍCH
SITUACE PŘÍLOHA : 2/10, v. RG02020292
Doplnění: 07.02.2020
1. Účel: P4073, P4075
2. Datum: 19.02.2020
3. Leden 1998, 108.01.1998 a 108.01.1998

04. 04. 2020

P4073
P4075

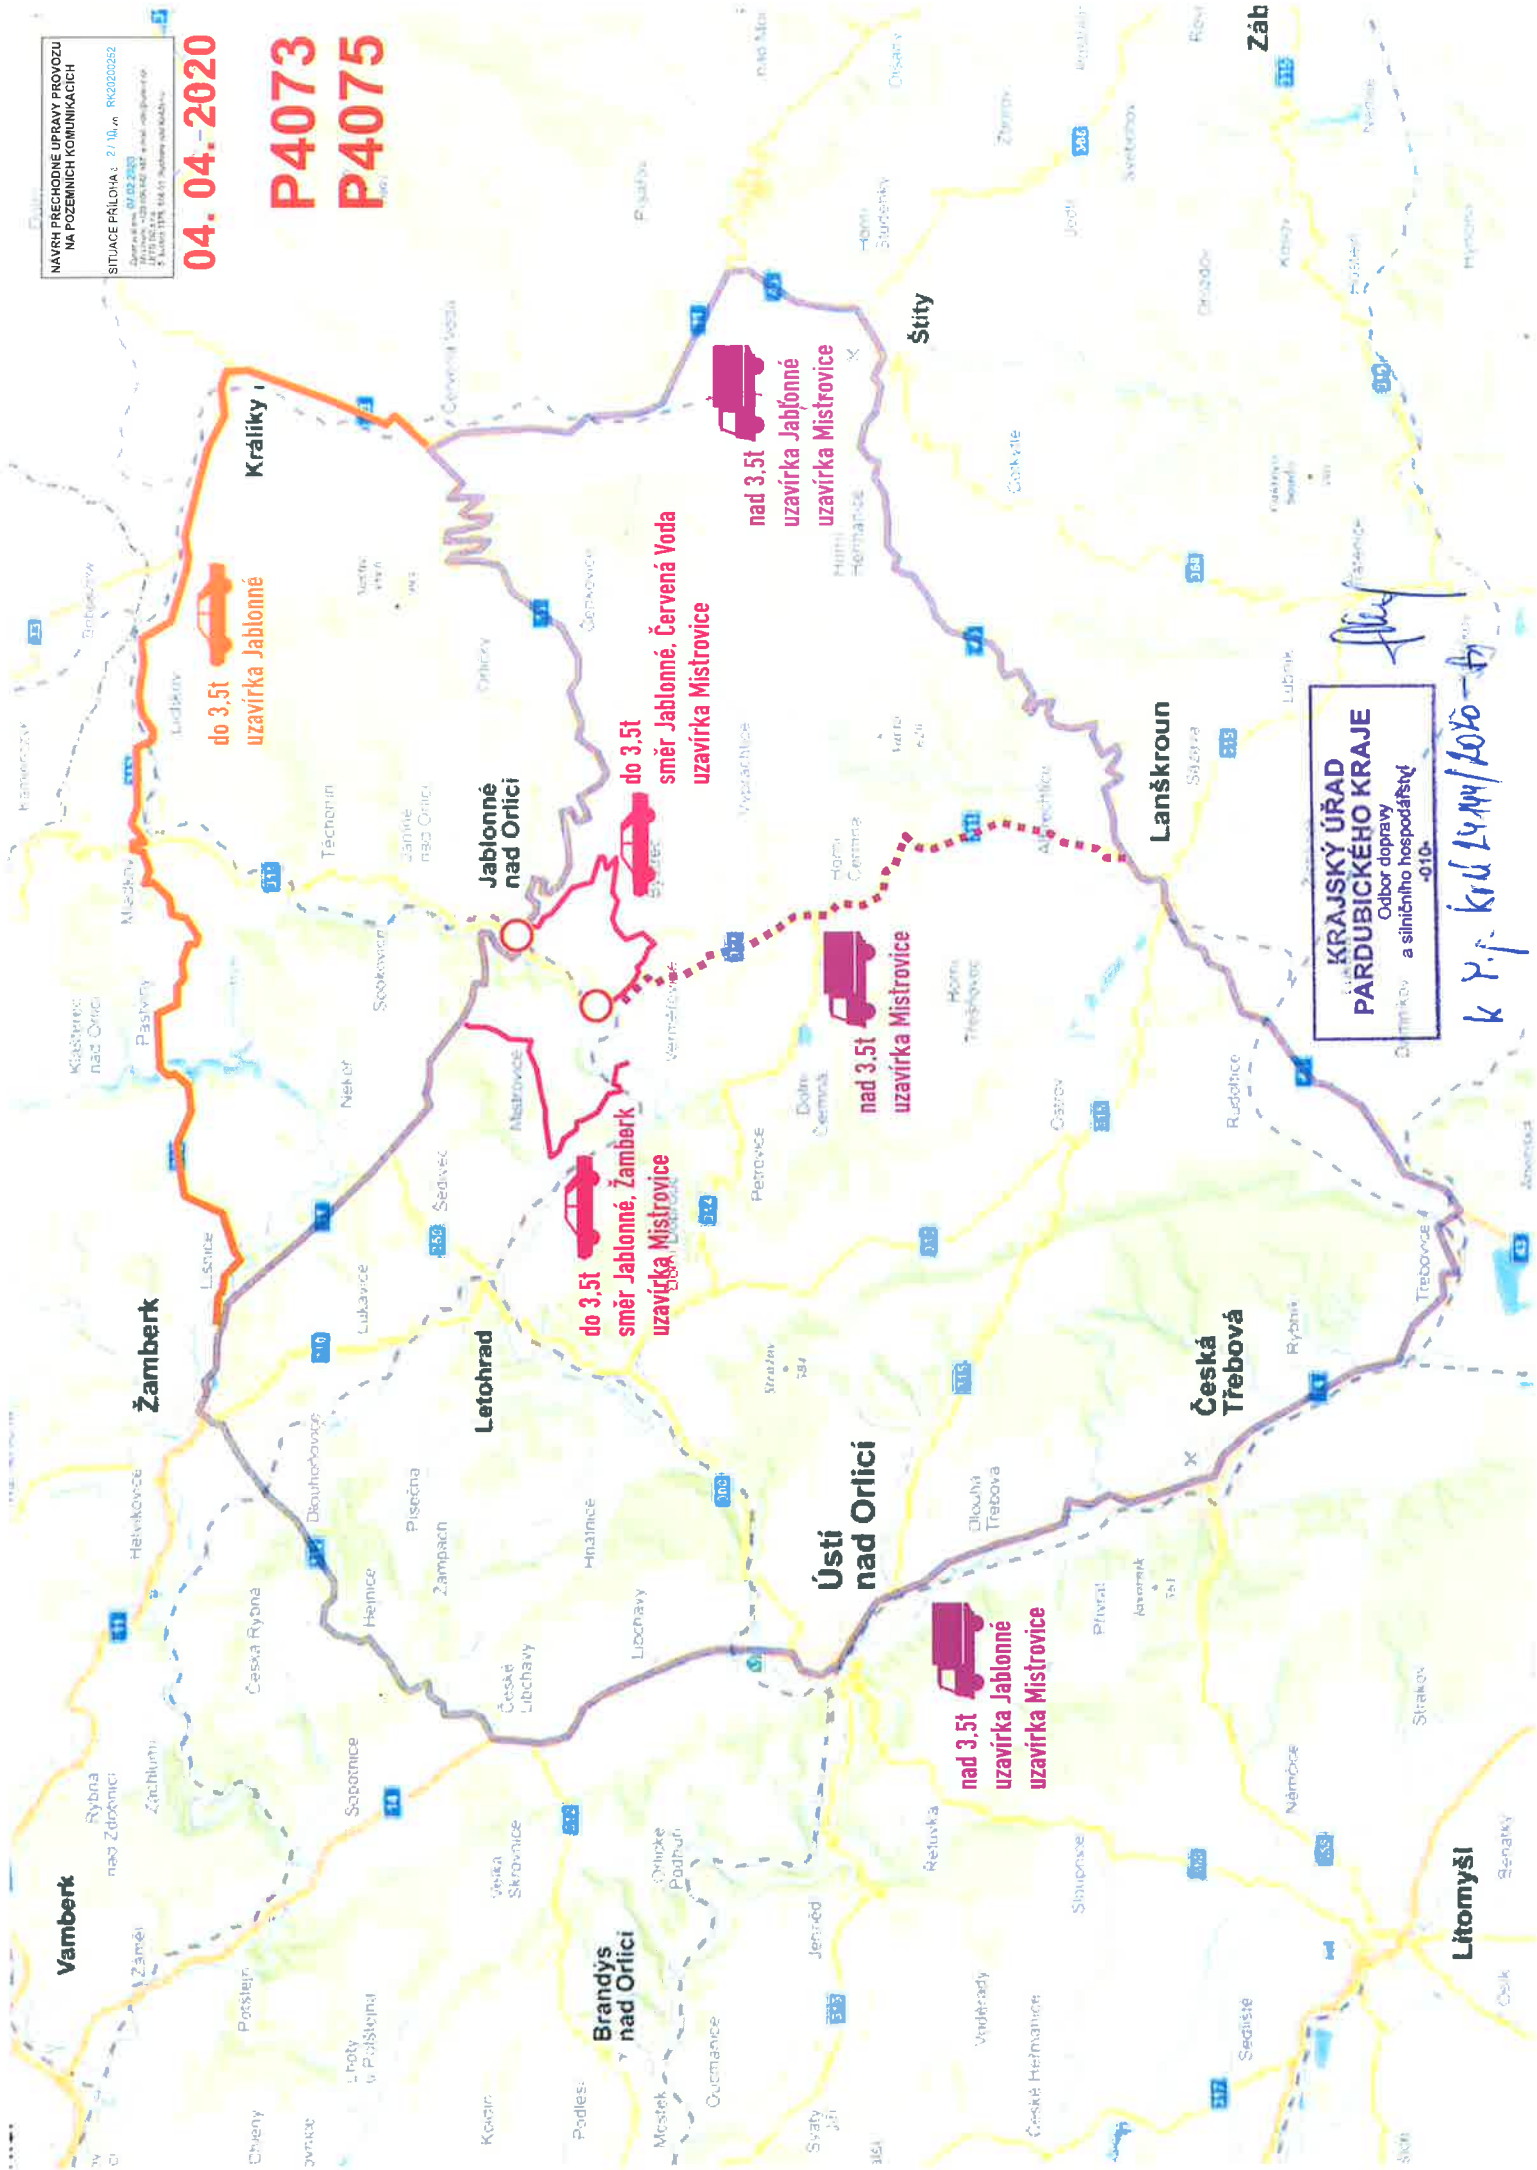

do 3.5t
uzavírka Jablonné

do 3.5t
směr Jablonné, Červená Voda
uzavírka Mistrovice

nad 3.5t
uzavírka Jablonné
uzavírka Mistrovice

do 3.5t
směr Jablonné, Žamberk
uzavírka Mistrovice

nad 3.5t
uzavírka Mistrovice


nad 3.5t
uzavírka Jablonné
uzavírka Mistrovice

KRAJSKÝ ÚŘAD
PARDUBICKÉHO KRAJE
Odbor dopravy
a silničního hospodářství
-010-

k P.ř. kr.č. 14.11.14/1020-14

05. 04. 2020

P4073
P4075
P4078

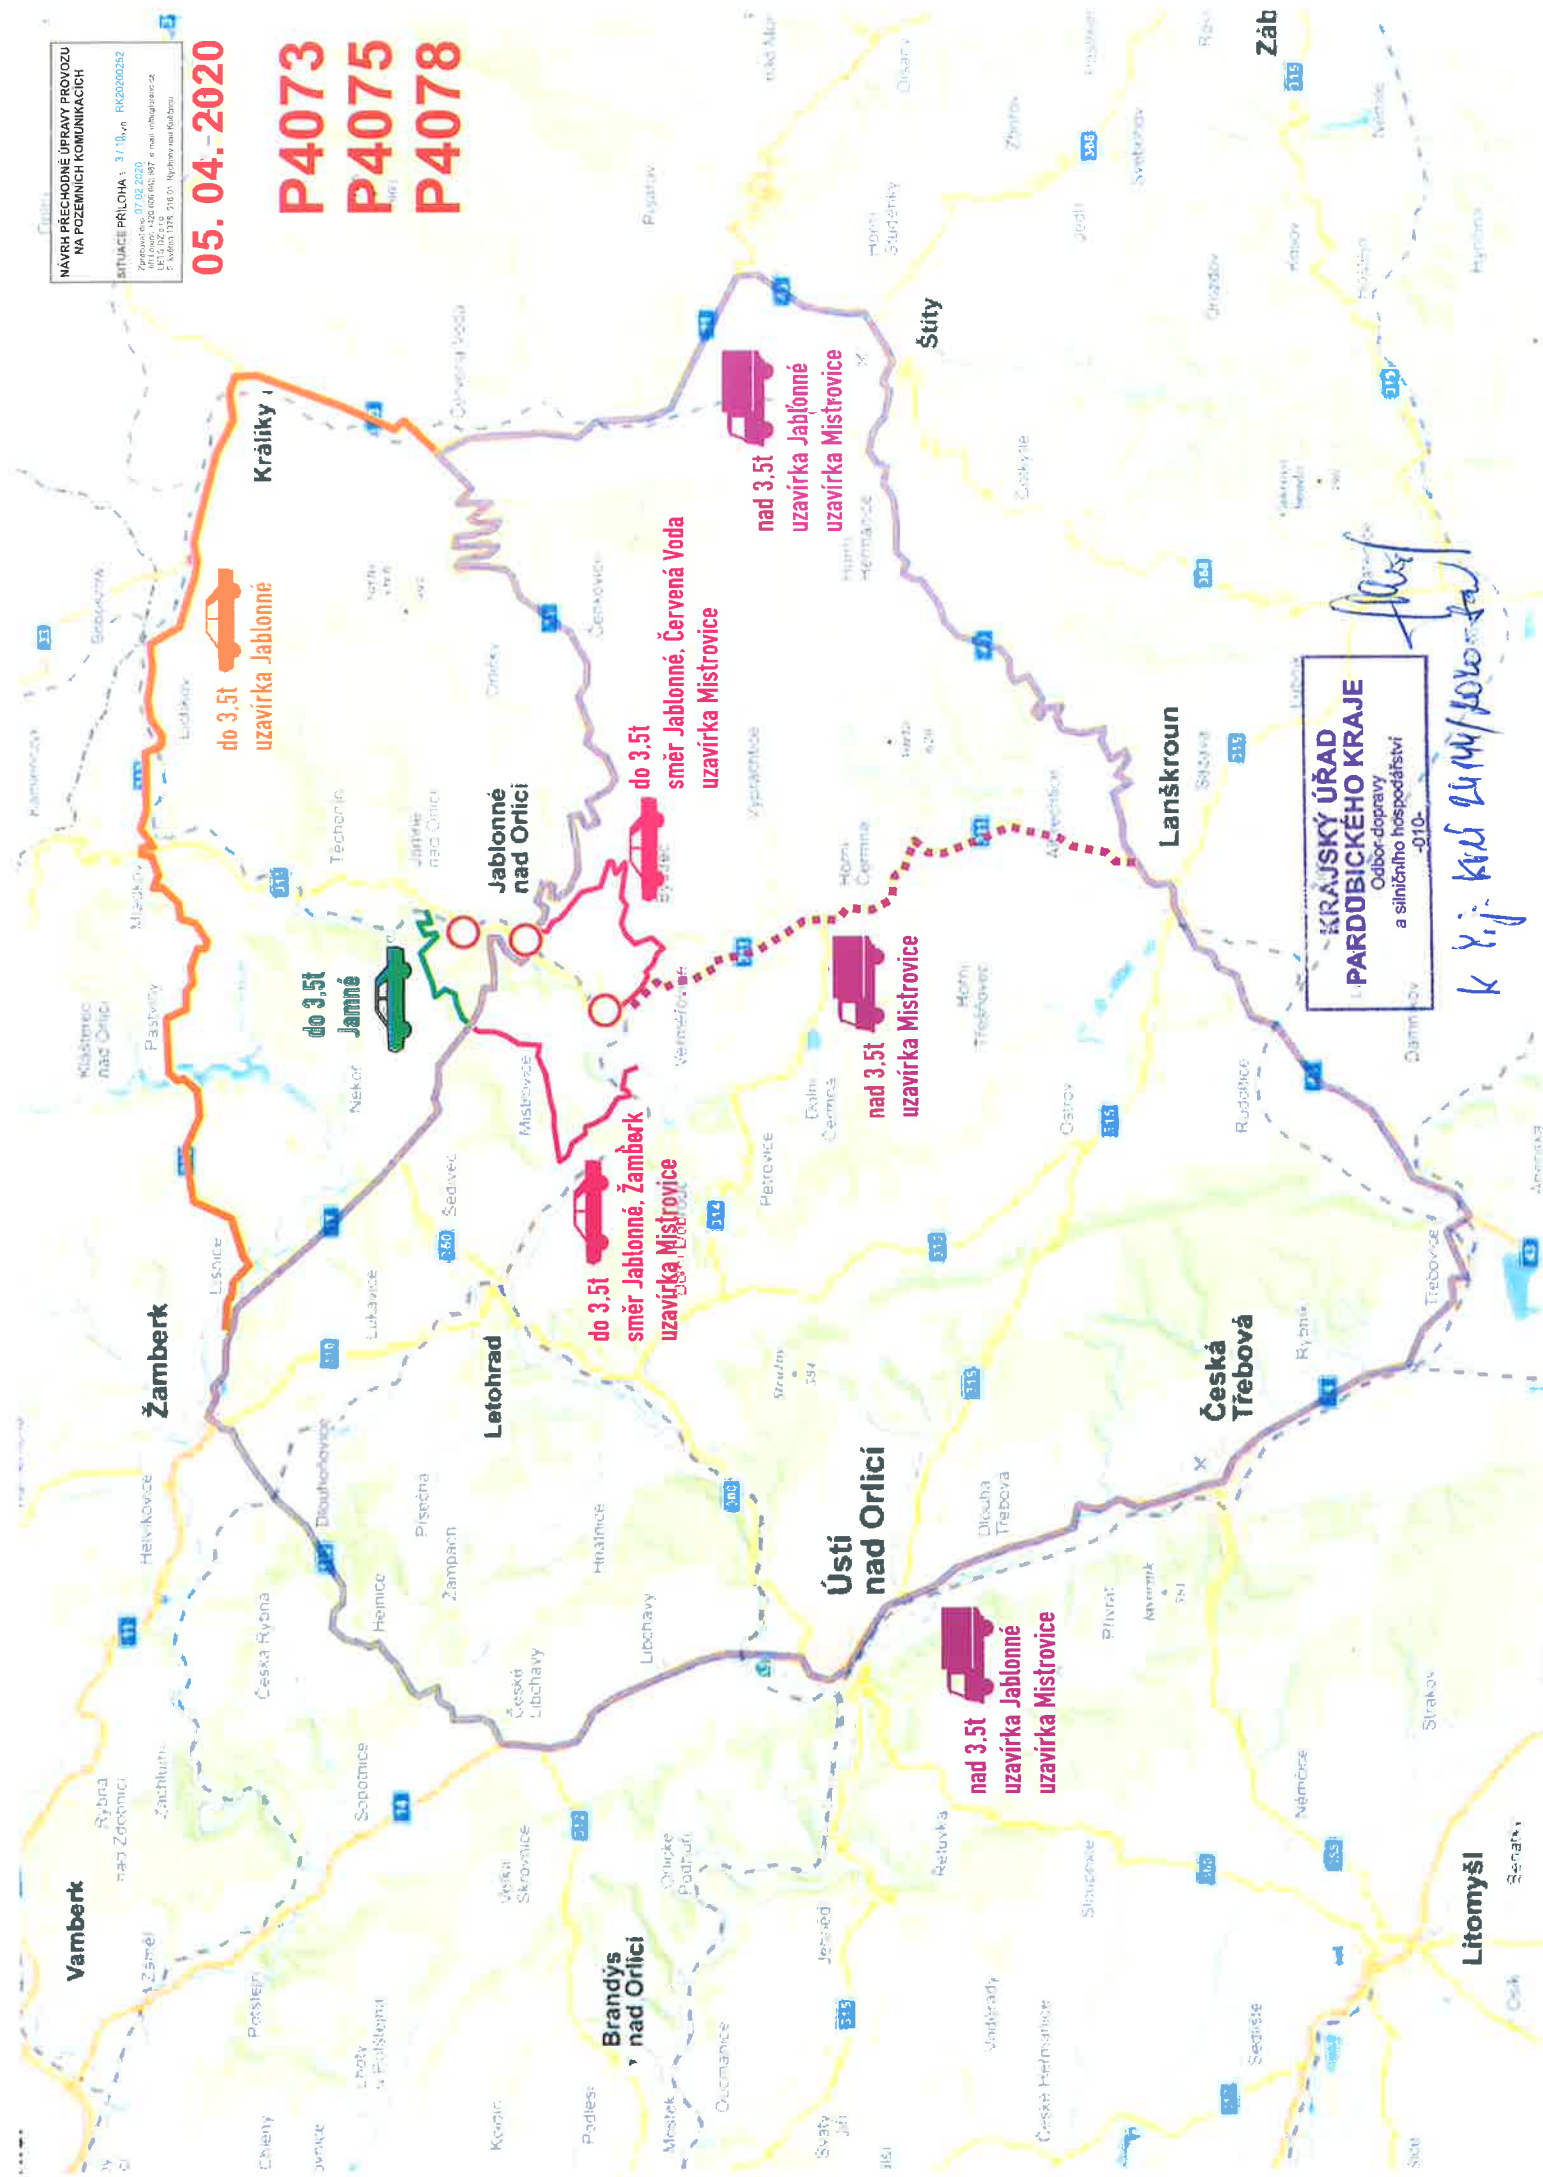

**KRAJSKÝ ÚŘAD
PARDUBICKEHO KRAJE**
Odbor dopravy
a silničního hospodářství
-010-

K Y.Y.J. KÚV DUM/ROVOST