


REGULAČNÍ PLÁN RP1 BYSTŘEC
BYSTRŮČKO - RODINNÁ FARMA SEIDLMAN
(zastavitelná plocha Z3/38-NZf)
HLAVNÍ VÝKRES

LEGENDA:

STAV	NÁVRH	HRANICE
		HRANICE ŘEŠENÉHO ÚZEMÍ
		HRANICE POZEMKŮ Z KATASTRÁLNÍ MAPY
		ČLENĚNÍ FUNKČNÍHO VYUŽITÍ ŘEŠENÉHO ÚZEMÍ
		HRANICE PLOCH S ROZDÍLNÝM ZPŮSOBEM VYUŽITÍ
		ZÓNA STAVEB PRO BYDLENÍ
		ZÓNA STAVEB PRO VÝROBU A SKLADOVÁNÍ BEZ VÝZNAMNÉHO VLIVU NA ŽP
		ZÓNA STAVEB PRO VÝROBU A SKLADOVÁNÍ S VÝZNAMNÝM VLIVEM NA ŽP
		DOPRAVNÍ INFRASTRUKTURA - KORIDORY PRO VEDENÍ STAVEB
		KORIDOR PRO VEDENÍ OBECNÍ KOMUNIKACE
		KORIDOR PRO VEDENÍ SOUKROMÉ VNITROAREÁLOVÉ KOMUNIKACE
		OMEZENÍ PRO UMÍSTĚNÍ STAVEB
		VZDÁLENOST 50 M OD HRANICE LESA
		PLOCHA VE VZDÁLENOSTI 25 M OD HRANICE LESA-NEVHODNÁ PRO UMÍSTOVÁNÍ NOVÝCH STAVEB

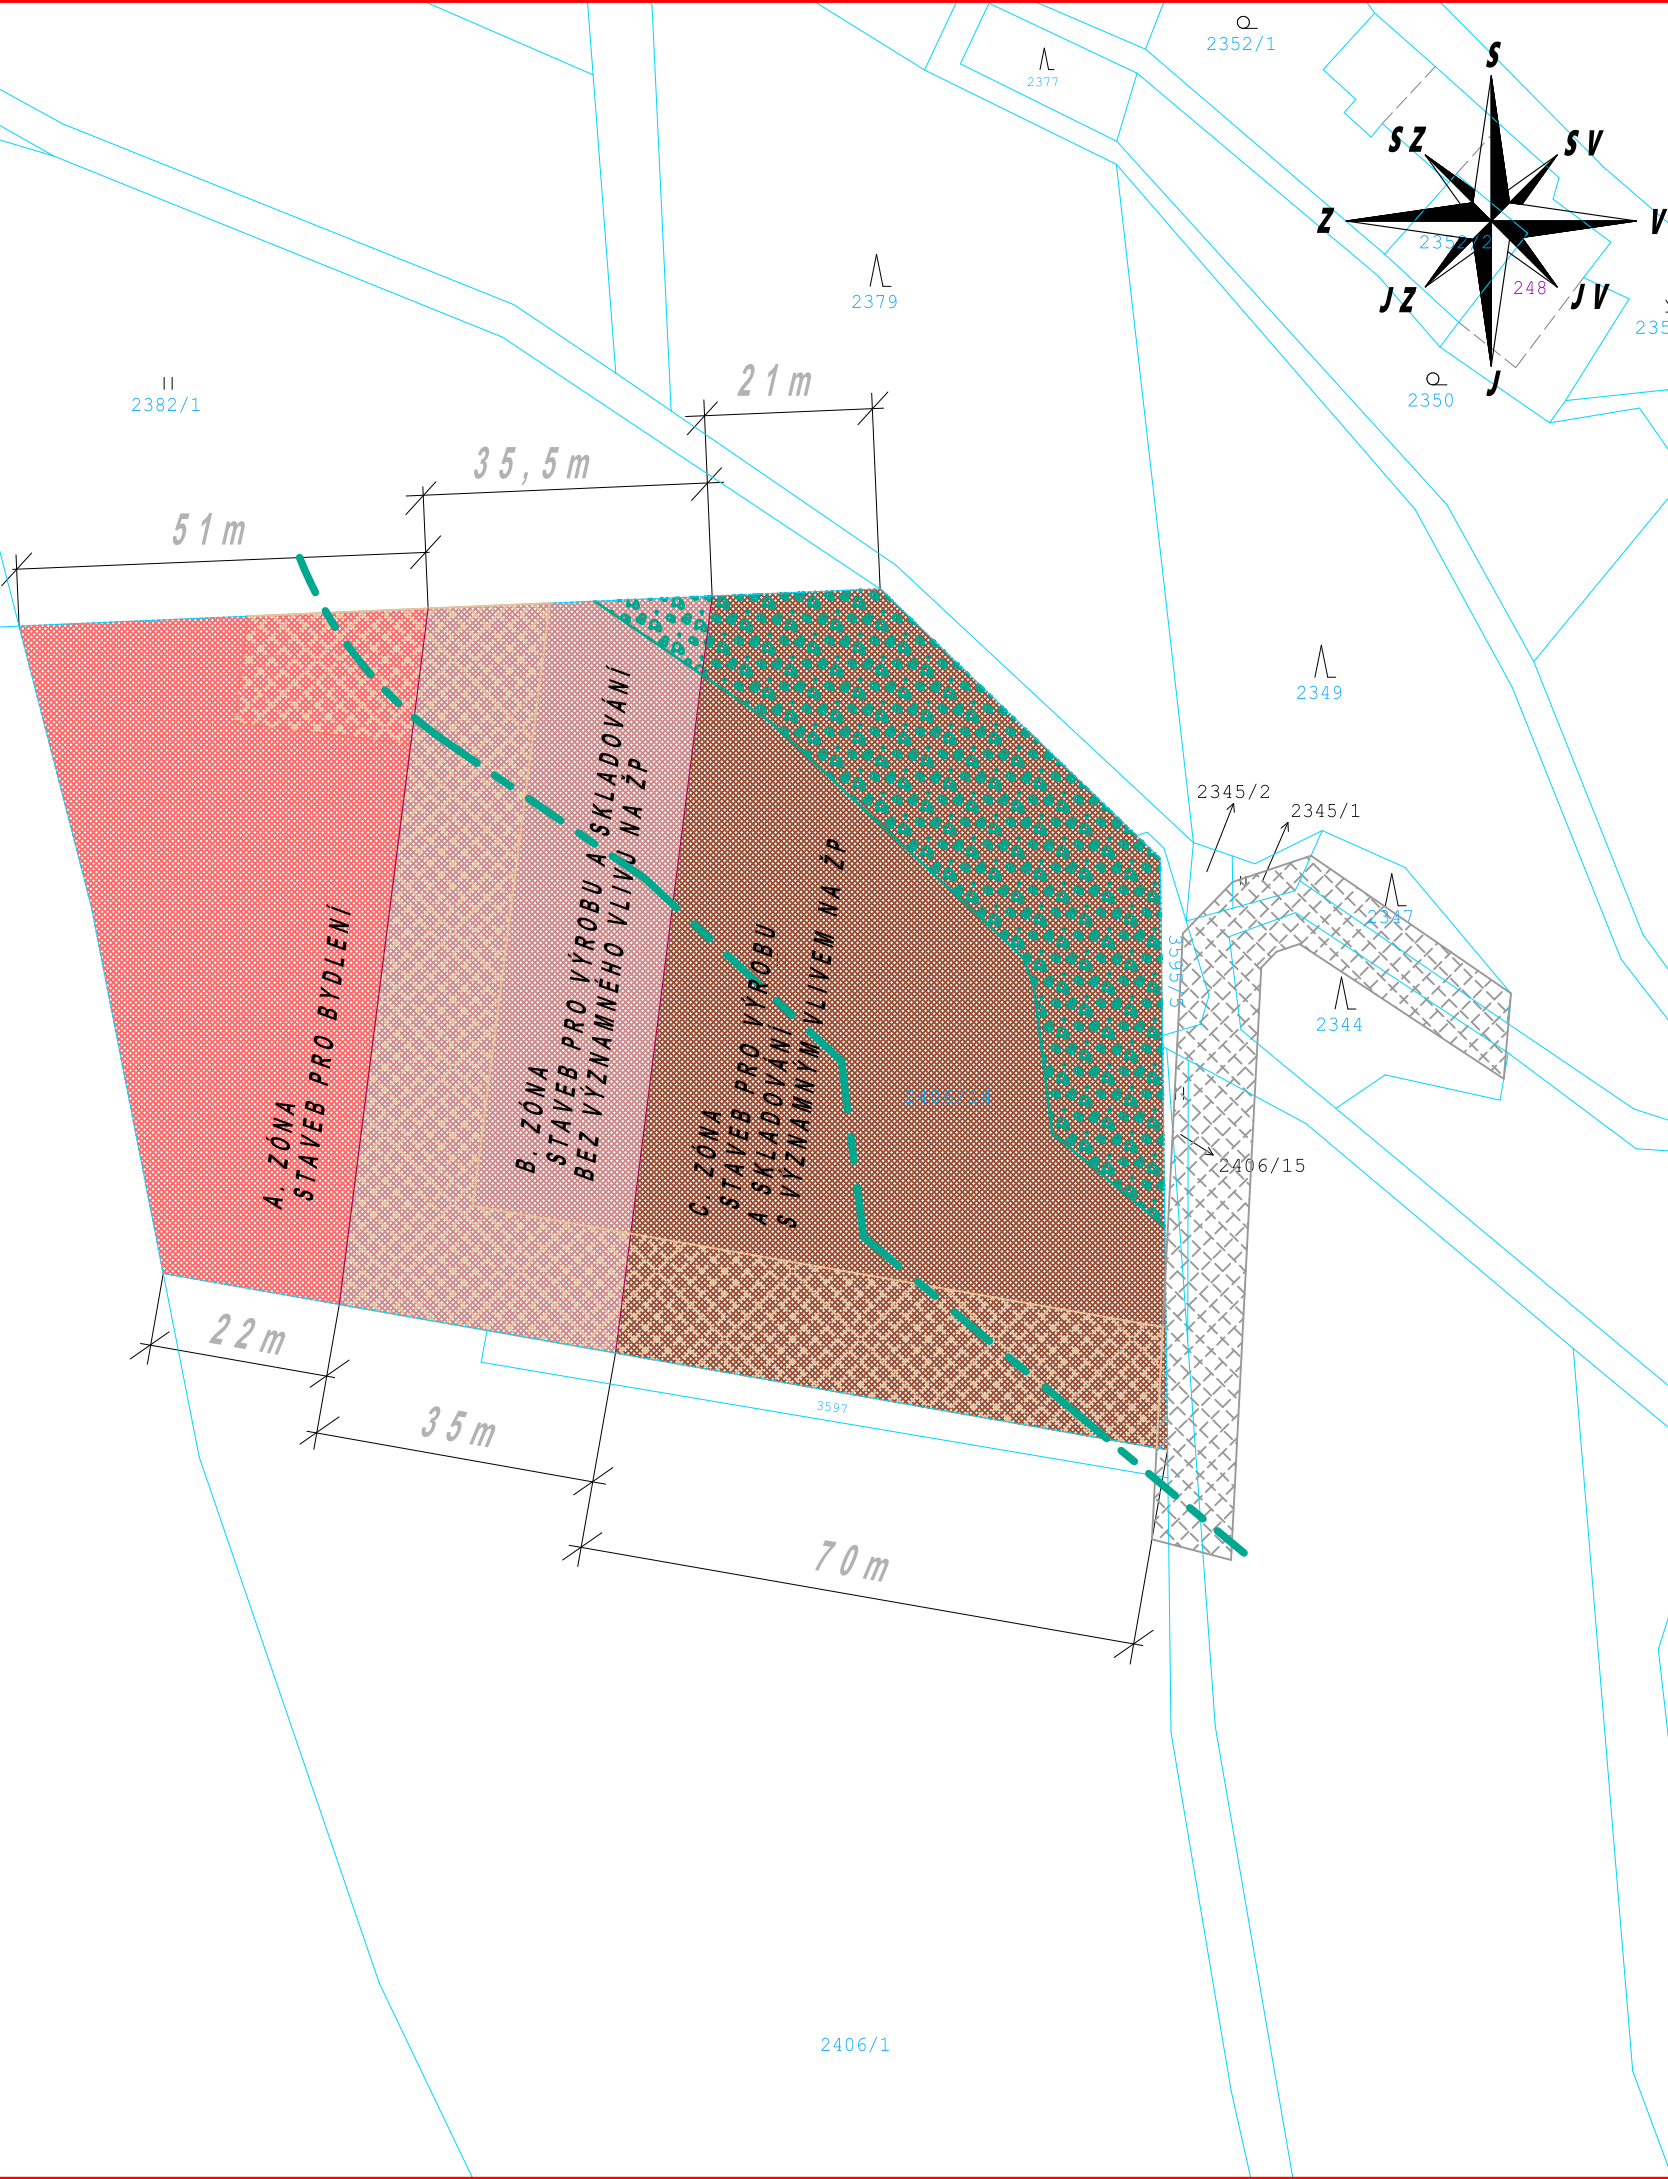

2407/1

Zodpovědný projektant: Ing. arch. Dagmar Vaničková

ETAPA: NÁVRH PRO SPOLEČNÉ JEDNÁNÍ

Investor: OBEC BYSTŘEC

ING. ARCH. DAGMAR VANIČKOVÁ
autorizovaný architekt pro obor
územní plánování
ALOISE HANUŠE 182
JABLONNÉ NAD ORLICÍ

Datum: ZÁŘÍ 2021

Měřítko: 1:1 000

REGULAČNÍ PLÁN RP1 BYSTŘEC

HLAVNÍ VÝKRES

A.2.1