



Tento situační výkres je součástí rozhodnutí  
 č. j. /VYST/0329/2022/Va  
 spis. zn.: JA/VYST/4266/2022/Va/21/22  
 Situační výkres je volně zmenšen.

- Legenda:**
- projektované dvojité venkovní vedení v 22 kV
  - projektované jednoduché venkovní vedení v 22 kV
  - stávající venkovní vedení v 22 kV
  - projektované kabelové vedení v 22 kV
  - ochranné pásmo venkovního a kabelového vedení
  - současného venkovního vedení v 22 kV, které bude zrušeno
  - stávající přírodní stožár
  - projektovaný stávající přírodní stožár
  - projektovaný stávající betonový sloup
  - projektovaný stávající úsekový odpištěč
  - hranice parcel

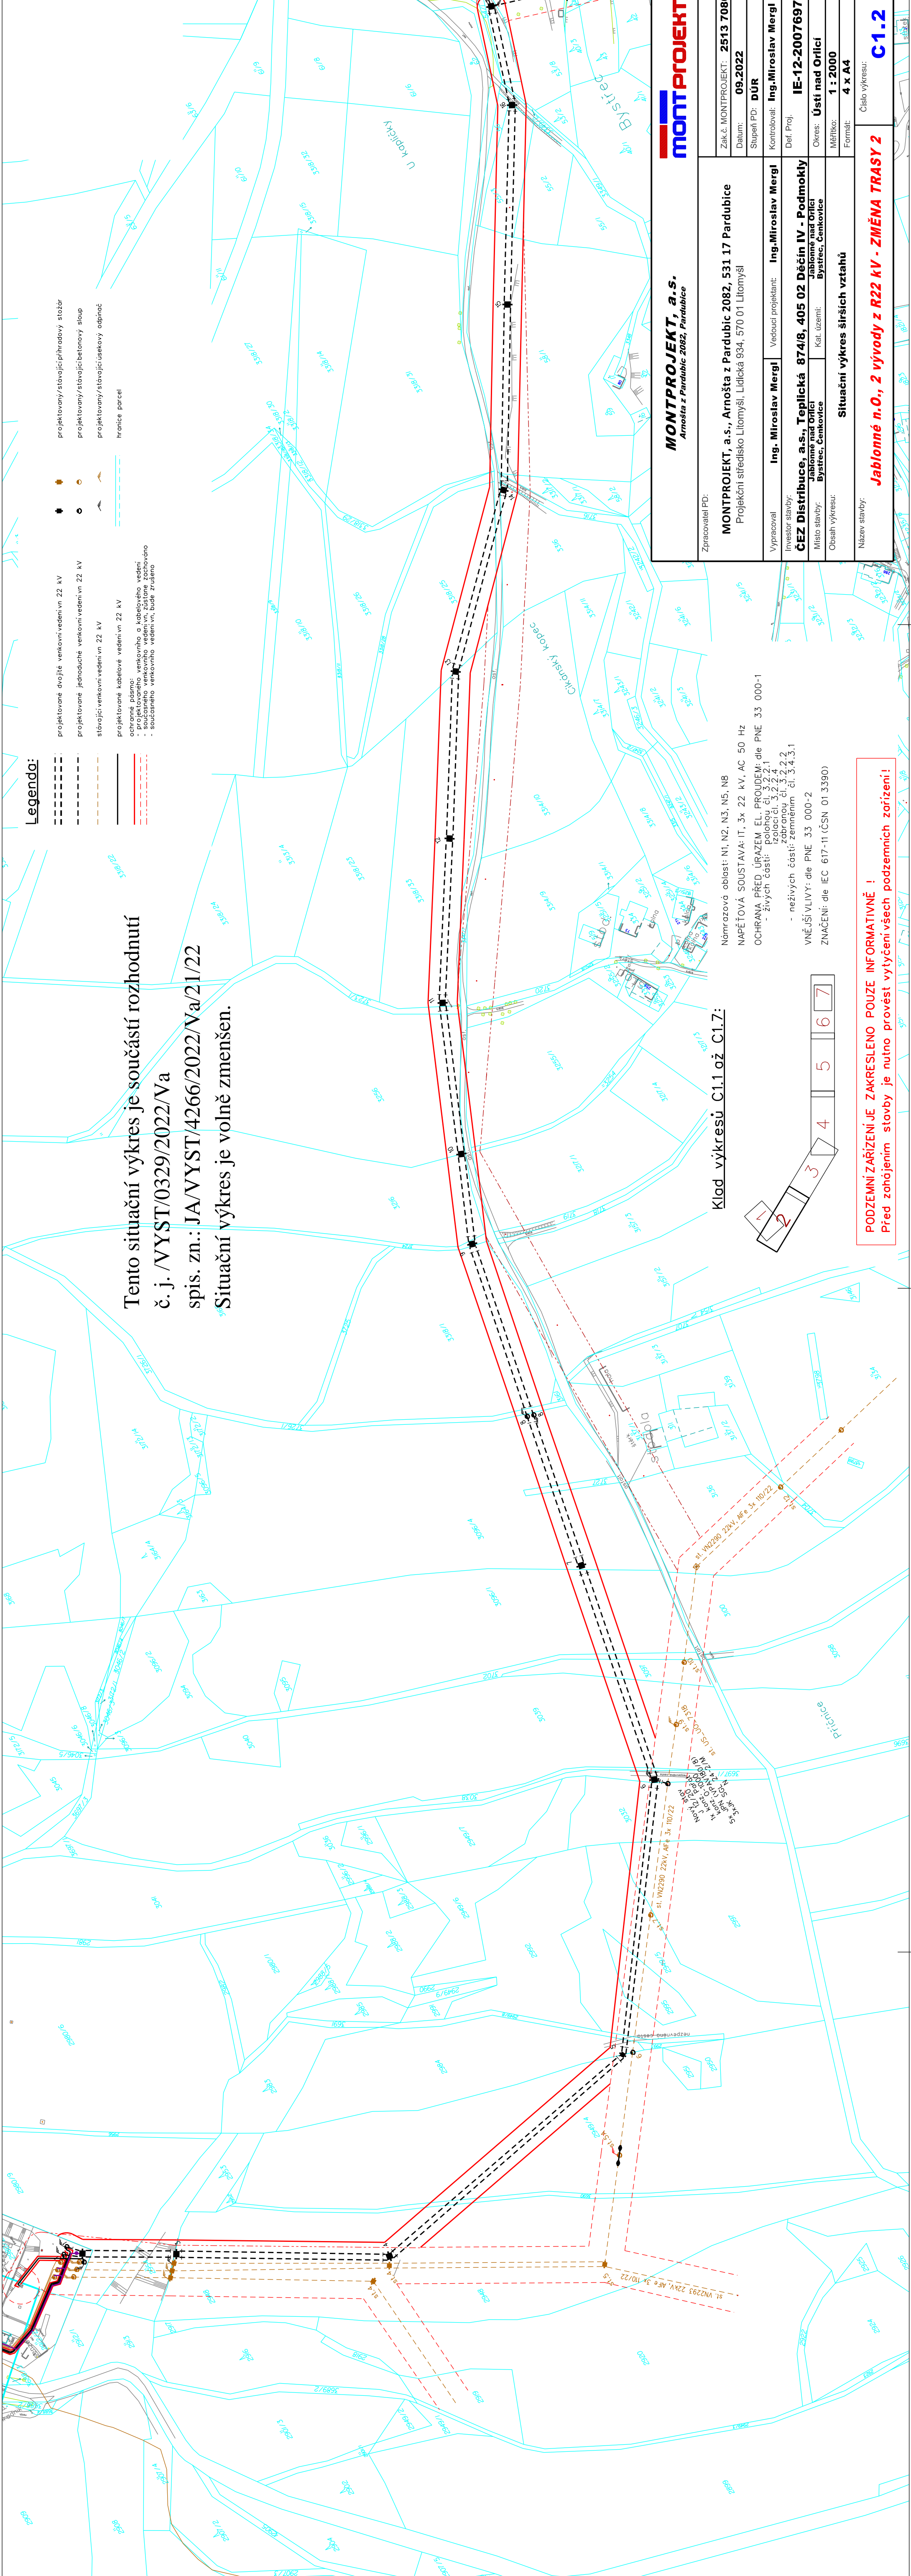

Klad výkresů C1.1 až C1.7:

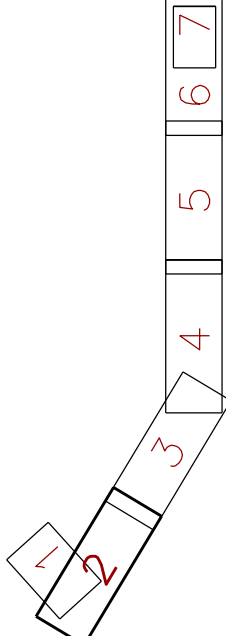

Námrazová oblast: N1, N2, N3, N5, N8  
 NÁPĚŤOVÁ SOUSTAVA: IT, 3x 22 kV, AC 50 Hz  
 OCHRANA PŘED ÚRAZEM EL. PROUDEM: dle PNE 33 000-1  
 - živých částí: izolací čí. 3.2.2.1  
 - neživých částí: zabránění čí. 3.2.2.2, 3.2.2.3  
 - neživých částí: zemnění čí. 3.4.3.1  
 VNĚJŠÍ VLIVY: dle PNE 33 000-2  
 ZNAČENÍ: dle IEC 617-11 (ČSN 01 3390)

		Zak.č. MONTPROJEKT: 2513 7086
		Datum: 09.2022
<b>MONTPROJEKT, a.s.</b> Arnošta z Pardubic 2082, Pardubice		Stupeň PD: DÚR
Zpracovatel PD:	<b>MONTPROJEKT, a.s., Arnošta z Pardubic 2082, 531 17 Pardubice</b> Projektční sídliště Litomyšl, Litická 934, 570 01 Litomyšl	Vypracoval: <b>Ing. Miroslav Mergl</b> Vedoucí projektant: <b>Ing. Miroslav Mergl</b>
Investor stavby:	<b>ČEZ Distribuce, a.s., Teplická 874/8, 405 02 Děčín IV - Podmokly</b> Jabloň nad Orlicí Bystřec, Čankovice	Def. Proj.: <b>IE-12-2007697</b>
Místo stavby:	Jabloň nad Orlicí Bystřec, Čankovice	Okres: <b>Ústí nad Orlicí</b>
Obsah výkresu:	<b>Situační výkres širších vztahů</b>	Měřítko: <b>1 : 2000</b>
Název stavby:	<b>Jablonné n.O., 2 vývody z R22 kV - ZMĚNA TRASY 2</b>	Formát: <b>4 x A4</b>
		Číslo výkresu: <b>C1.2</b>

**PODZEMNÍ ZÁŘÍZENÍ JE ZAKRESLENO POUZE INFORMATIVNĚ !**  
 Před zahájením stavby je nutno provést vytyčení všech podzemních zařízení!